

LEGENDA

OBMOČJA IZVAJANJA PROJEKTOV URBANEGA RAZVOJA

- območje urbanega razvoja v okviru celostnih teritorialnih naložb (CTN)
- območje urbanega razvoja v okviru lokalnega razvoja, ki ga vodi skupnost (CLLD)

REGIJSKI PROJEKTI URBANEGA RAZVOJA MO MURSKA SOBOTA

- 1 Ureditev mesnega središča Murske Sobotе
- 2 Širitev sistema daljinskega ogrevanja na območju MO Murska Sobota
- 3 Turistični center Fazenerija
- 4 Trajnostna mobilnost v MO Murska Sobota
- 5 Ureditev degradiranega območja Soško jezero

PROJEKTI RAZVOJA SPECIALIZIRANIH CON

- 1 Širitev Pomurskega tehnološkega parka in njegovih enot v Ljutomeru in na Gradu

PROJEKTI RAZVOJA INDUSTRIJSKIH CON

- 2 Poslovno-logistična cona Murska Sobota TLDC II
- 3 Obrtno-industrijska cona Murska Sobota SOIC I in II

PROJEKTI RAZVOJA GOSPODARSKIH CON


- 4 Obrtno-industrijska cona Lendava
- 5 Poslovno gospodarska cona Gornja Radgona

PROJEKTI RAZVOJA OSTALIH PODJETNIŠKIH CON

- 6 Poslovno-logistična cona Odranci
- 7 Poslovno-logistična cona Beltinci
- 8 Obrtno-industrijska cona Puconci
- 9 Obrtno-industrijska cona Križevci OPC Bučečevci
- 10 Obrtno-industrijska cona Tumišče
- 11 Obrtno-industrijska cona Kobilje
- 12 Podjetniško-kmetijska cona Vüdüna Velika Polana
- 13 Podjetniško-kmetijska cona Dobrovnik
- 14 Poslovno-obrtna cona Cankova

PODLAGA

— meje občin

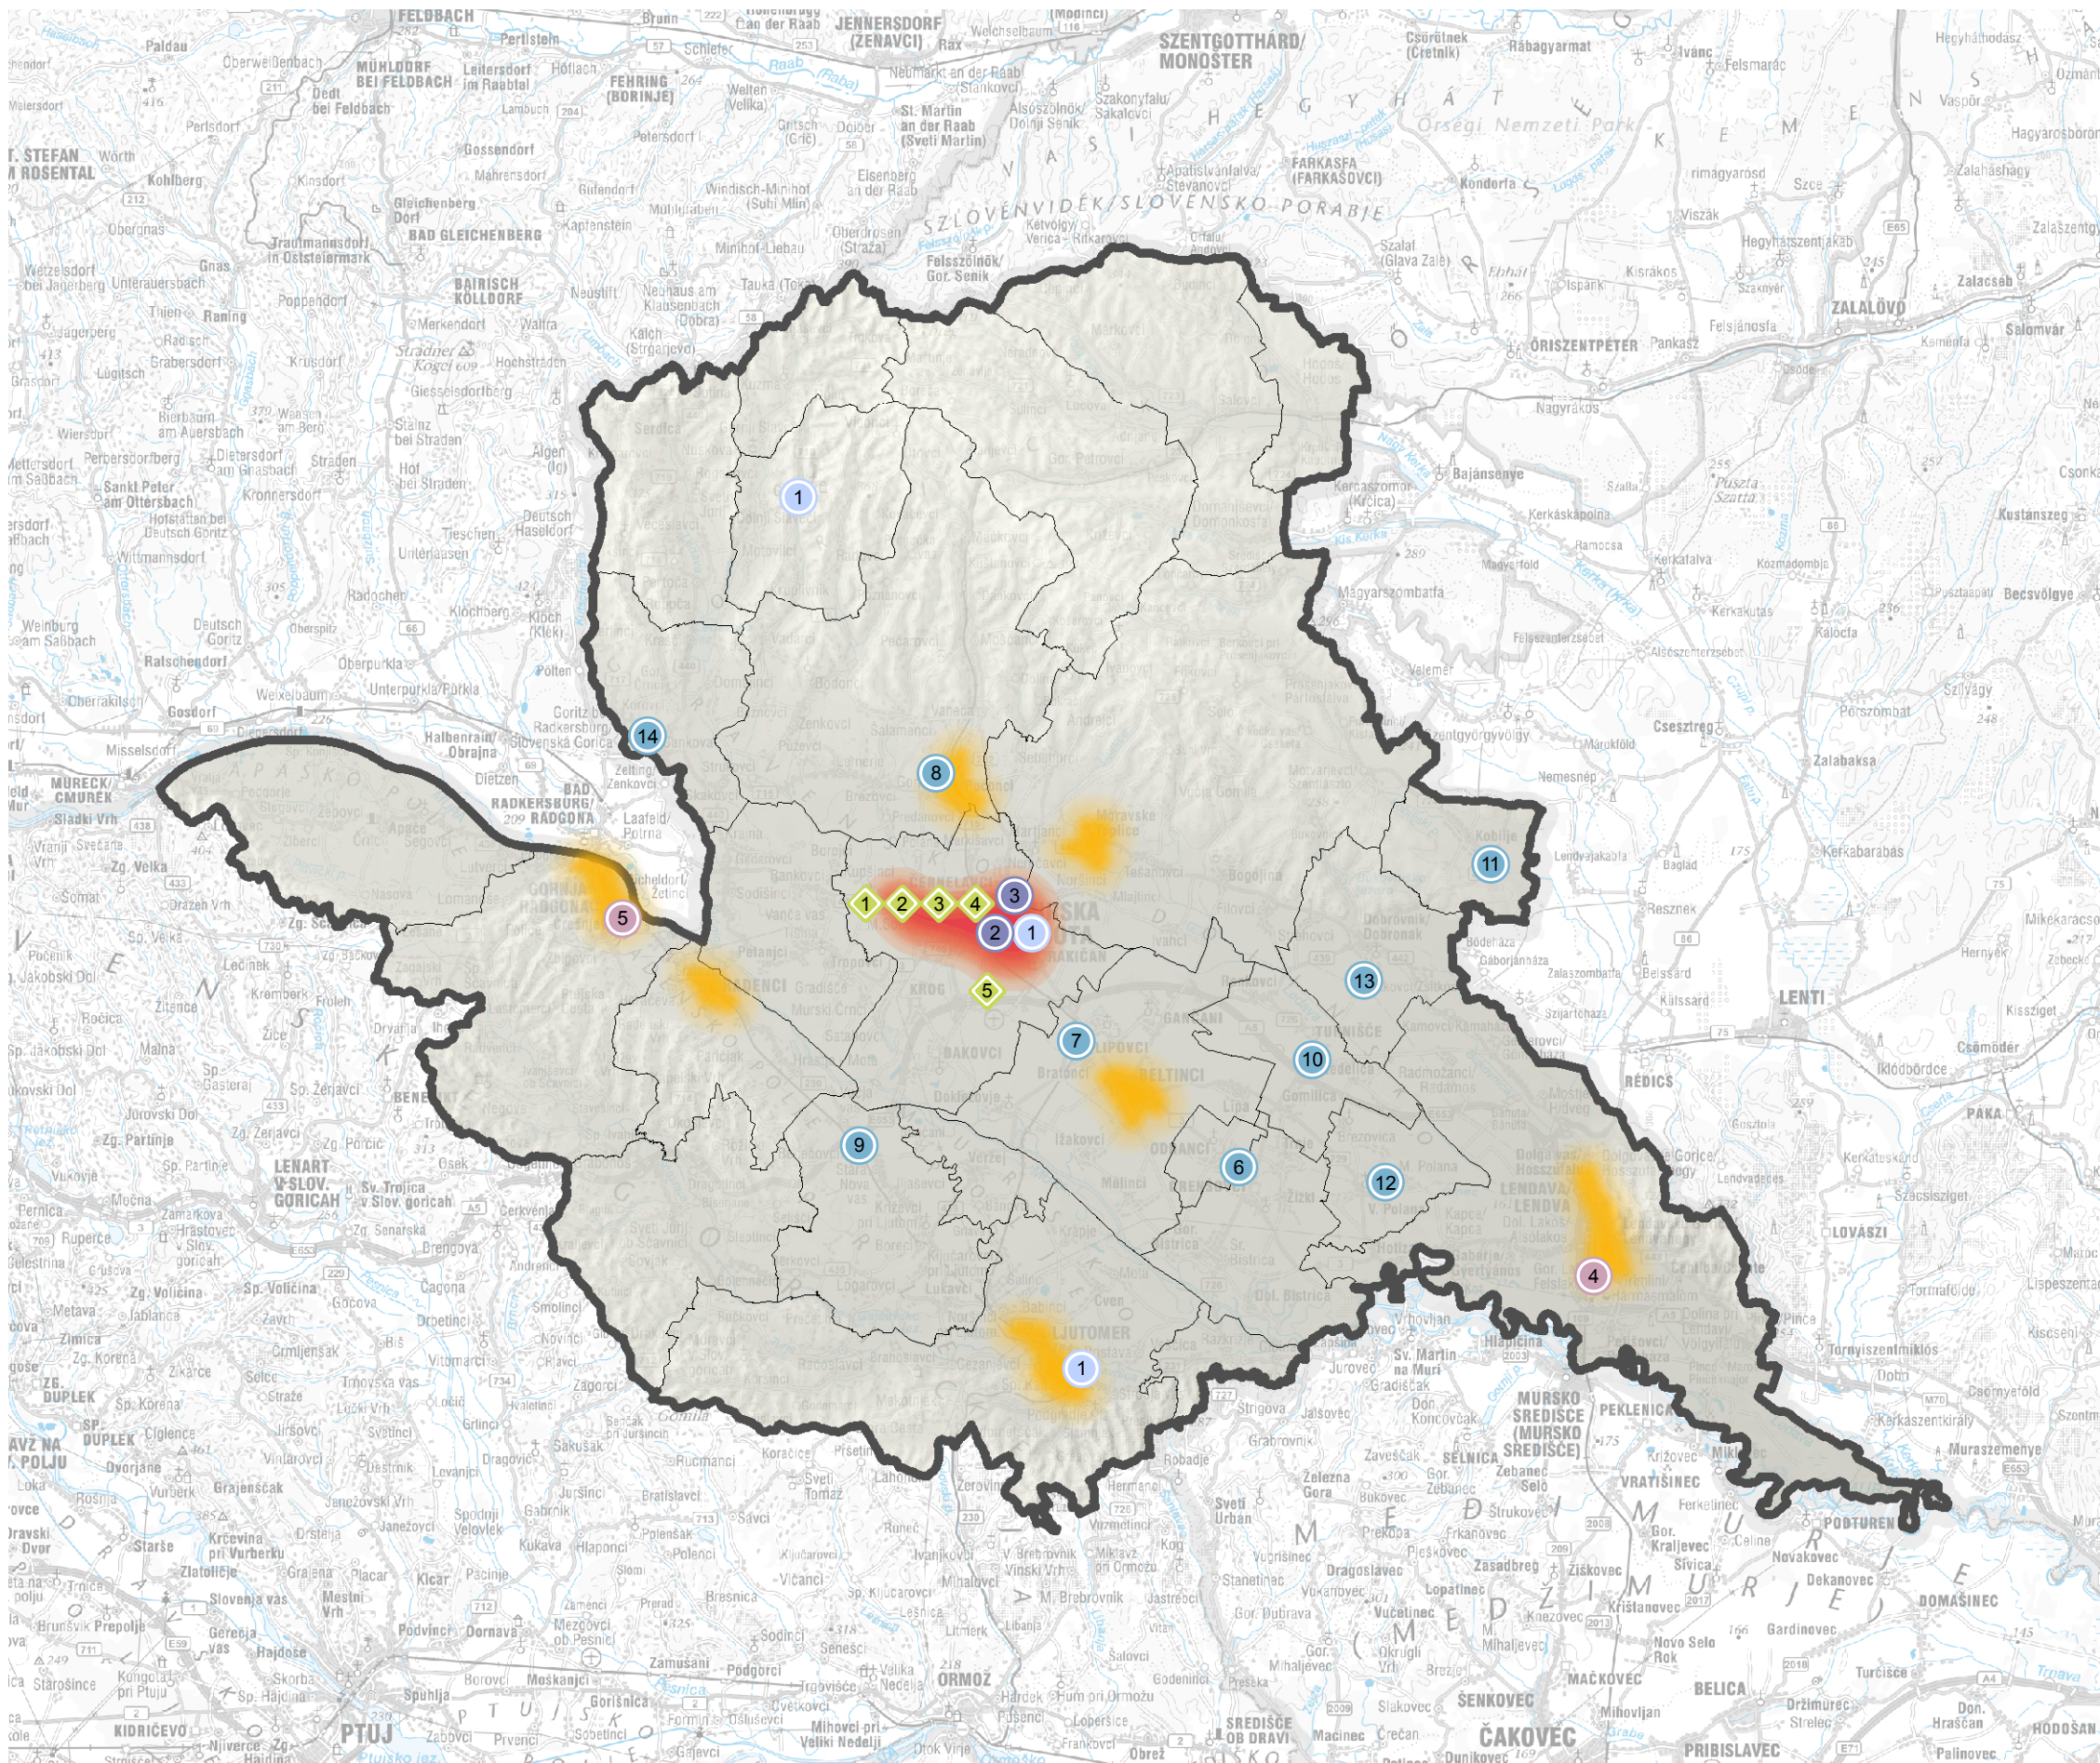

Merilo: 1:250 000
 Kartografska podlaga: PK 250 in DMR, GURS
 Tematski kartografski prikaz: ZEU d.o.o., 2015

karta št. 3

POMEMBNEJŠI REGIJSKI PROJEKTI S PODROČJA URBANEGA RAZVOJA

Regionalni razvojni program Pomurja
 2014-2020