


A







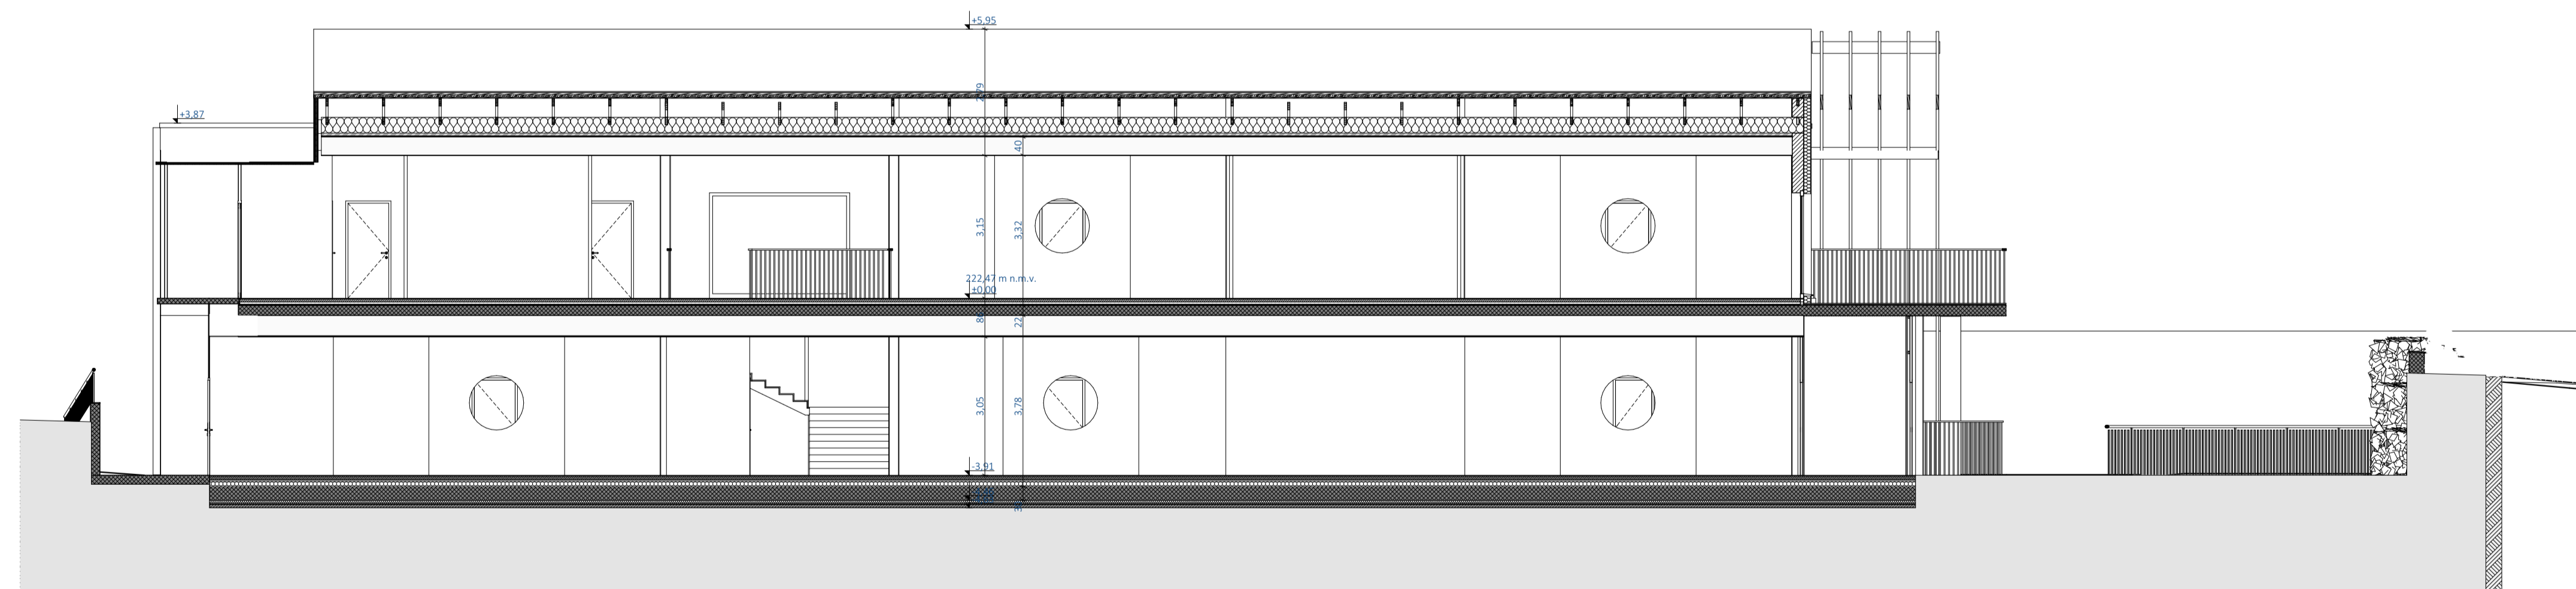

Prez A-A




Prez B-B

ABSOLUTNA KOTA = K.P. = 222,47 M = ±0,00

Legenda materialov

-  Zemlja
-  Armirani beton
-  Opečni modularni blok
-  Les
-  Omet
-  Mavčnokartonska plošča 01
-  Mehka izolacija
-  Toplotna izolacija - Mineralna volna

investitor: Občina Sveti Jurij ob Ščavnici Ul. Bratka Krefta 14, 9244 Sveti Jurij ob Ščavnici, Slovenija		 <small>projeke in gradbeništvo in svetovanje</small> <small>Radgonska cesta 9b, 9252 Radenci</small> <small>T: 02/8204010 M: 040 709 919 E: biro@progrin.si</small>
objekt: Novogradnja 5 oddelčnega vrta s pripadajočimi prostori in povezavo na obstoječi vrtec		
številka projekta: 19-028	datum izdelave: Oktober 2019	
vrsta projekta: DGD	vrsta načrta: Arhitektura	
odg. vodja projekta: ŽNIDARIČ Mitja, u.d.i.g., IZS G-2743		
odg. projektant faze: Mariapia TESSAROLO, u.d.i.a., ZAPS-1329 A		
izdelal: Progrin d.o.o.		
merilo: 1:100		

Prez

risba št.: A.05