


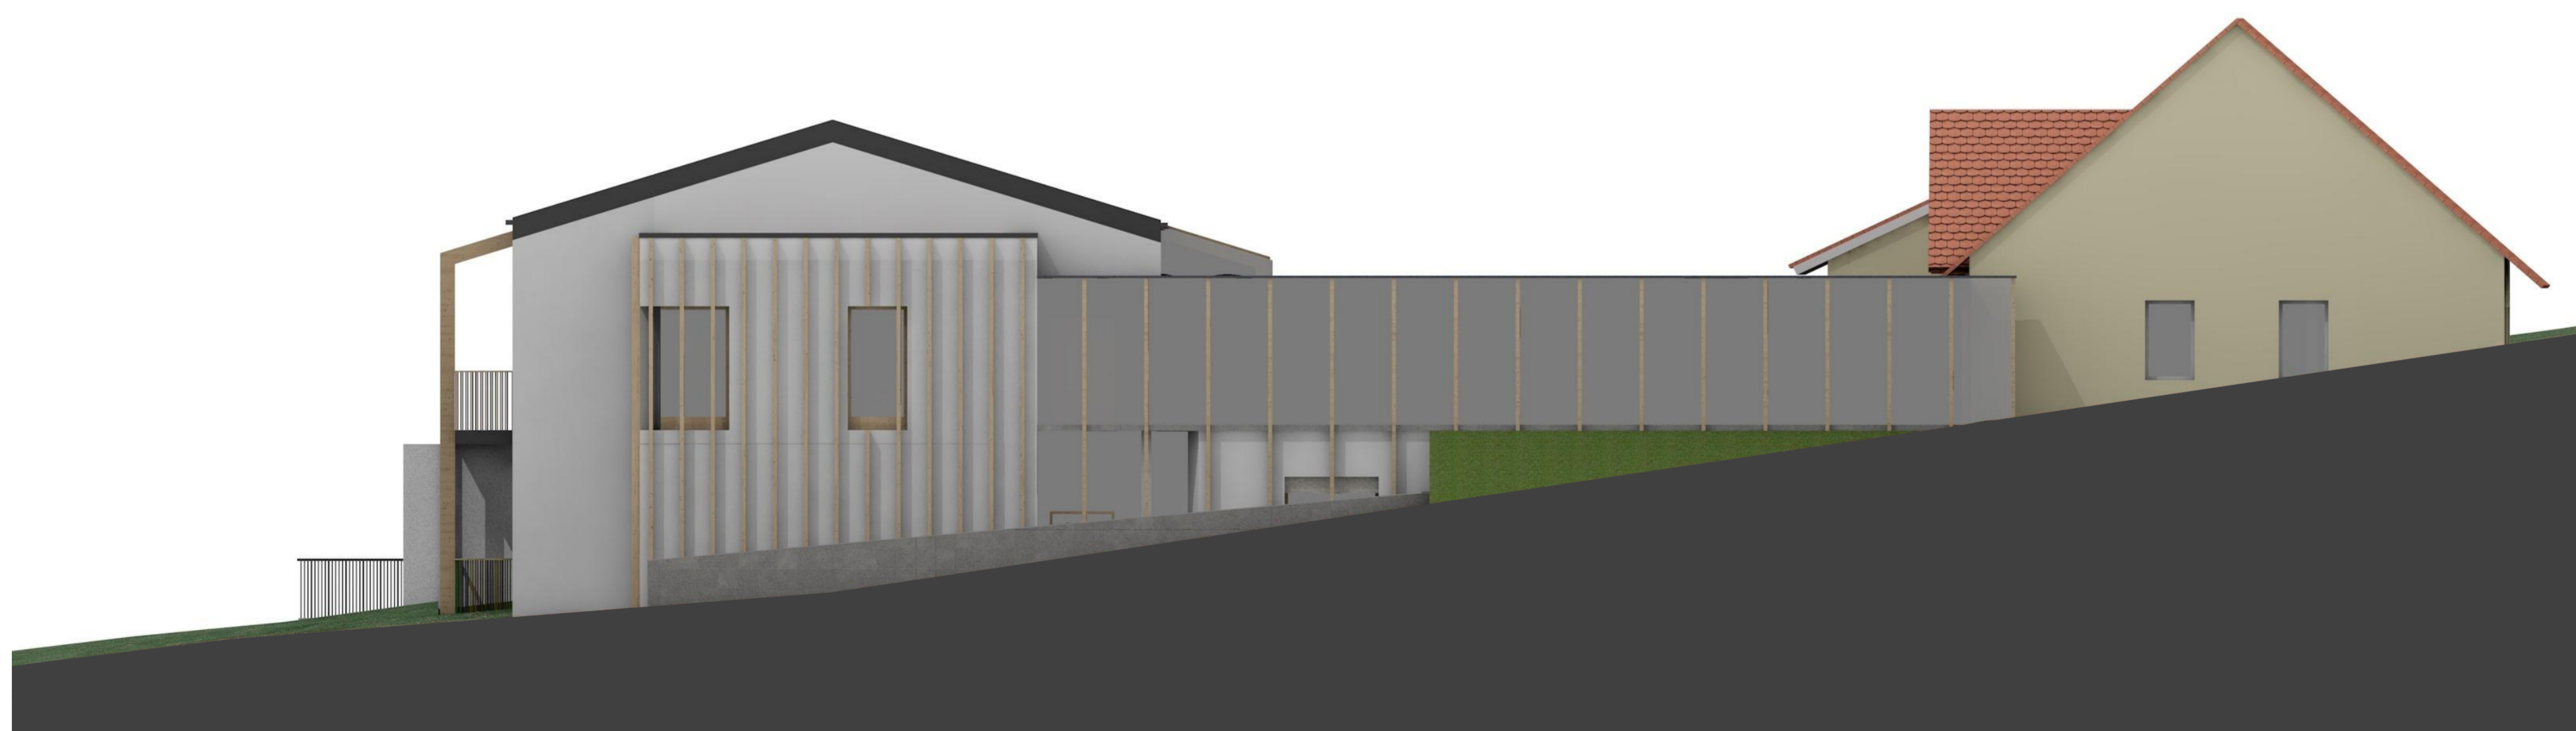


Vzhodna Fasada




Južna fasada



Severna Fasada

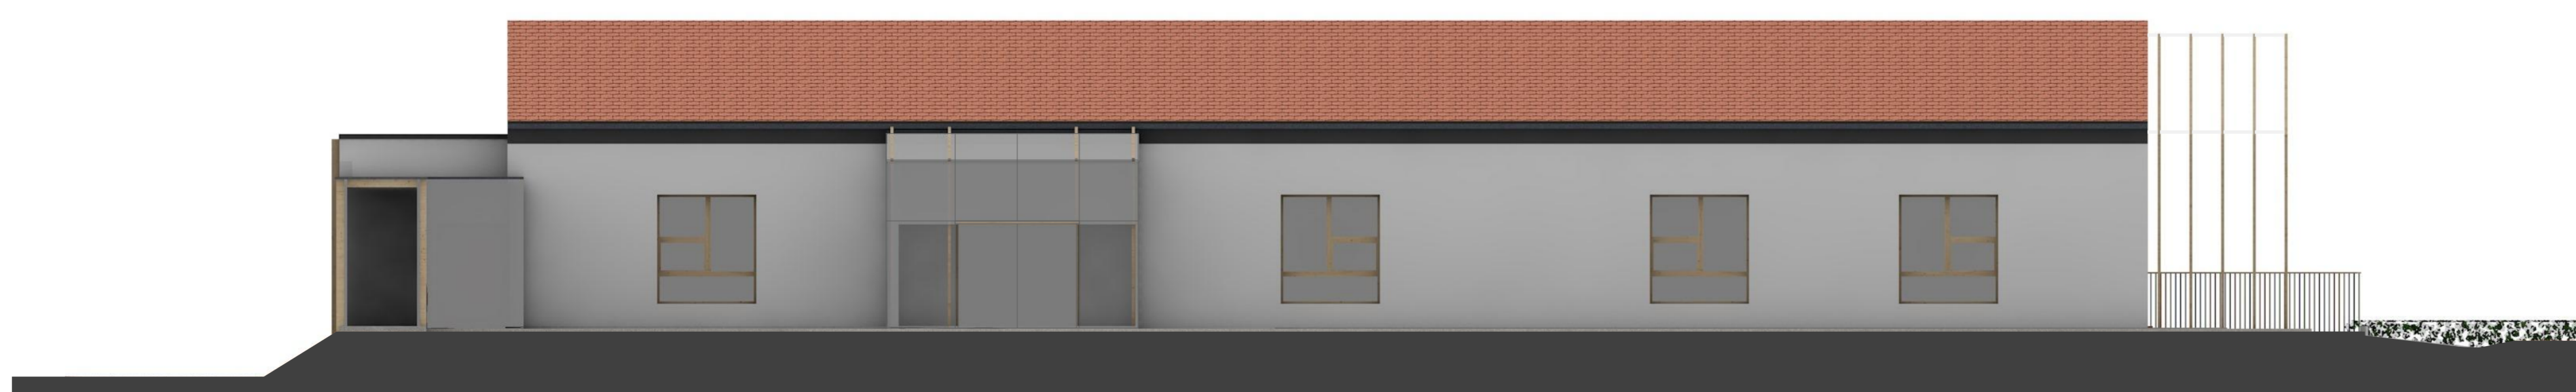

Zahodna Fasada

Investitor: Občina Sveti Jurij ob Ščavnici Ul. Bratka Krefta 14, 9244 Sveti Jurij ob Ščavnici, Slovenija		 projektiranje, gradbeništvo in inženiring Radgonska cesta 9g, 9252 Radenci T: 02/8204010 M: 040 709 919 E: biro@progrin.si
objekt: Novogradnja 5 oddelčnega vrtca s pripadajočimi prostori in povezavo na obstoječi vrtec		
Številka projekta: 19-028	datum izdelave: Oktober 2019	
vrsta projekta: DGD	vrsta načrta: Arhitektura	
odg. vodja projekta: ZNIDARIČ Mitja, u.d.i.g., IZS G-2743		
odg. projektant faze: Mariapia TESSAROLO, u.d.i.a., ZAPS-1329 A		
izdelal: Progrin d.o.o.		
merilo: 1:100		

Fasade

risba št.: A.06