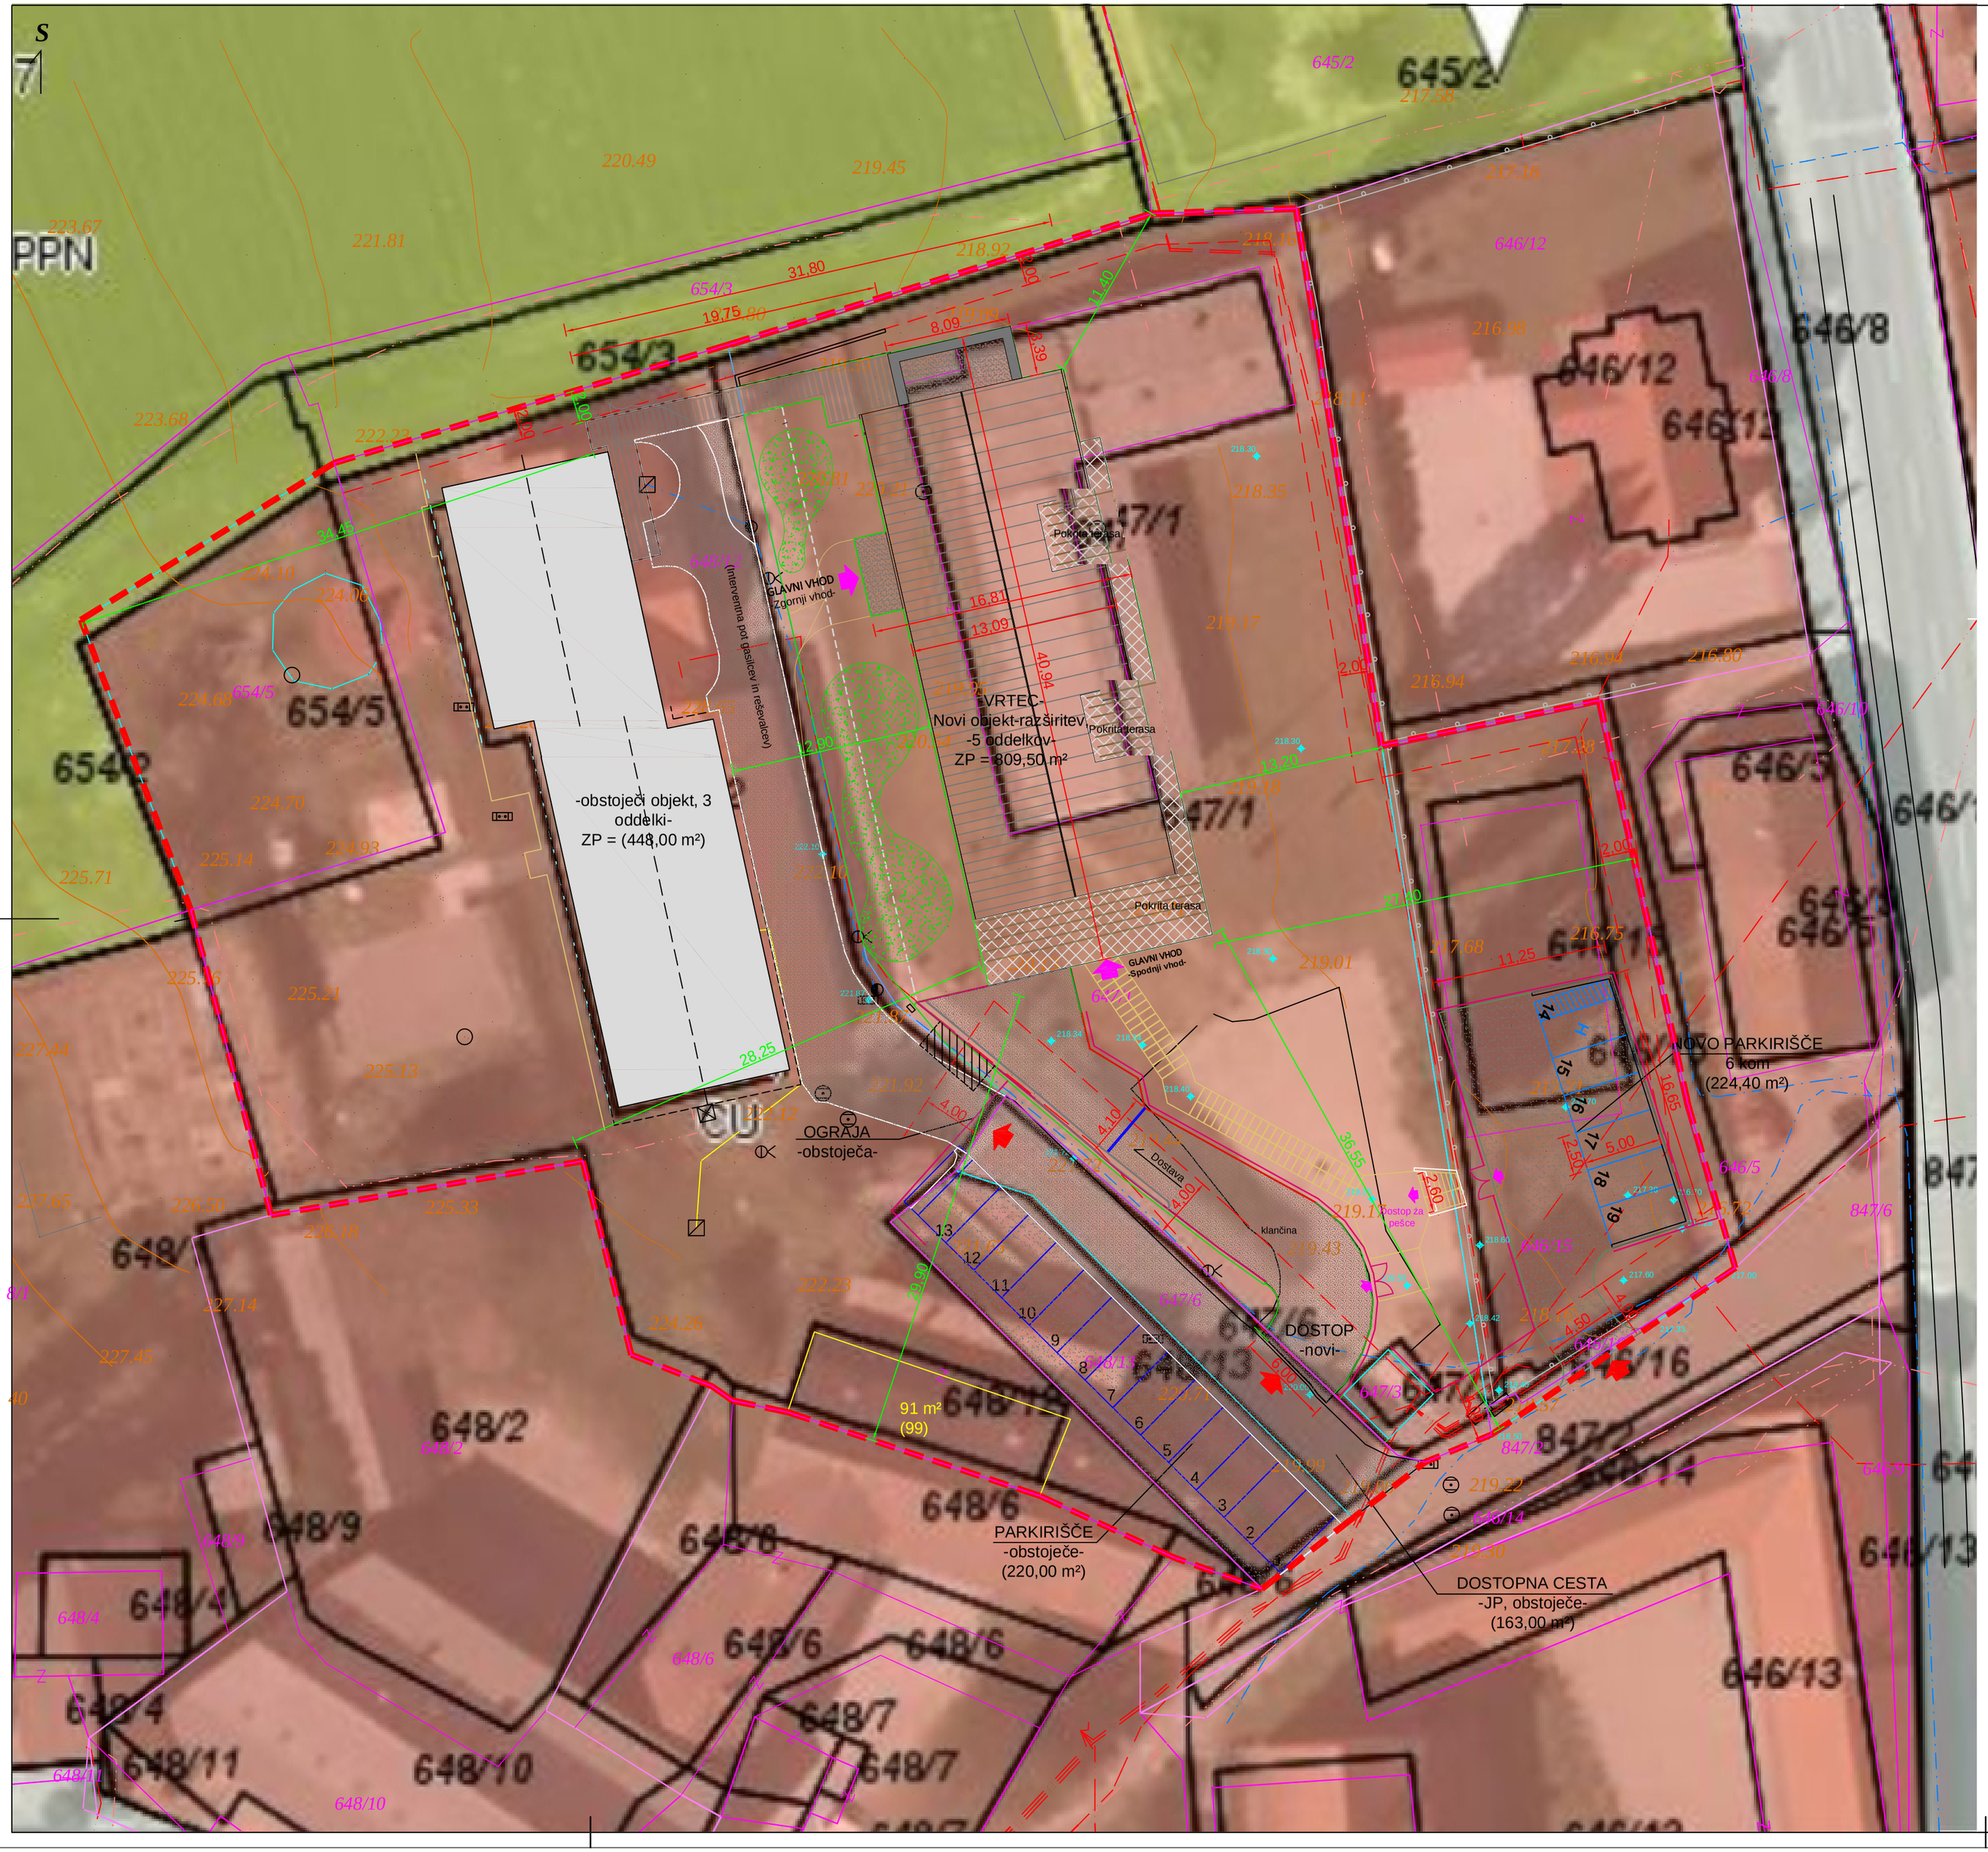

Legenda:

- gradbena parcela (3.104 m² - parcele št. 647/1, 646/15, 646/16, 648/12)
- celotno območje (5.973 m² - parc. št. 647/1, 646/15, 646/16, 654/5, 648/12, 648/13, 647/6)
- novi objekt - razširitev vrtca- (809,50 m² v stiku s terenom)
- obstoječi objekt -vrtec- (448,00 m² v stiku s terenom)
- prometne površne (skupaj 1.050,00 m² - dostop, dovoz, parkirišče)
- pešpoti -talkovane površine-
- zelene površine -na raščenem terenu- (cca. 3.041,00 m²)
- zelene površine - zelena streha, ekstenzivna ozelenitev- (261,00 m²)
- drevesa in grmičevje
- ograja
- dovoz (motorni promet)
- dostop - vhod (pešce)

PROGRIN
projektiranje, gradbeništvo in inženiring
PROGRIN D.O.O., Radgonska cesta 9g, 9252 Radenci
Telefon 02/8204010, mobitel 040 709 919
e-pošta: biro@progrin.si, spletni: www.progrin.si

Odgovorni projektant faze	Mariapia Tessarolo, u.d.i.a., ZAPS 1329 A
Odgovorni vodja projekta	Žnidarič Mitja, u.d.i.g., IZS G-2743
Identifikacijska št.	IZS 2749

Investitor:	Občina Sveti Jurij ob Ščavnici Ulica Bratka Krefta 14, 9244 Sveti Jurij ob Ščavnici
Objekt:	Nova gradnja 5 oddelčnega vrtca s pripadajočimi prostori in povezavo na obstoječi vrtec
Lokacija: parc. št.	647/1, 646/15, 646/16, 648/12, 654/5, 648/13, 647/6; k. o. 222 - JAMNA
Vrsta projekta:	DGD
Št. projekta:	19-028
Vrsta načrta:	Lokacijski prikaz
Merilo:	1:200
Vsebina risbe:	Namenska raba in odmiki objekta
Datum:	Oktober 2019
Označba risbe:	A6.0